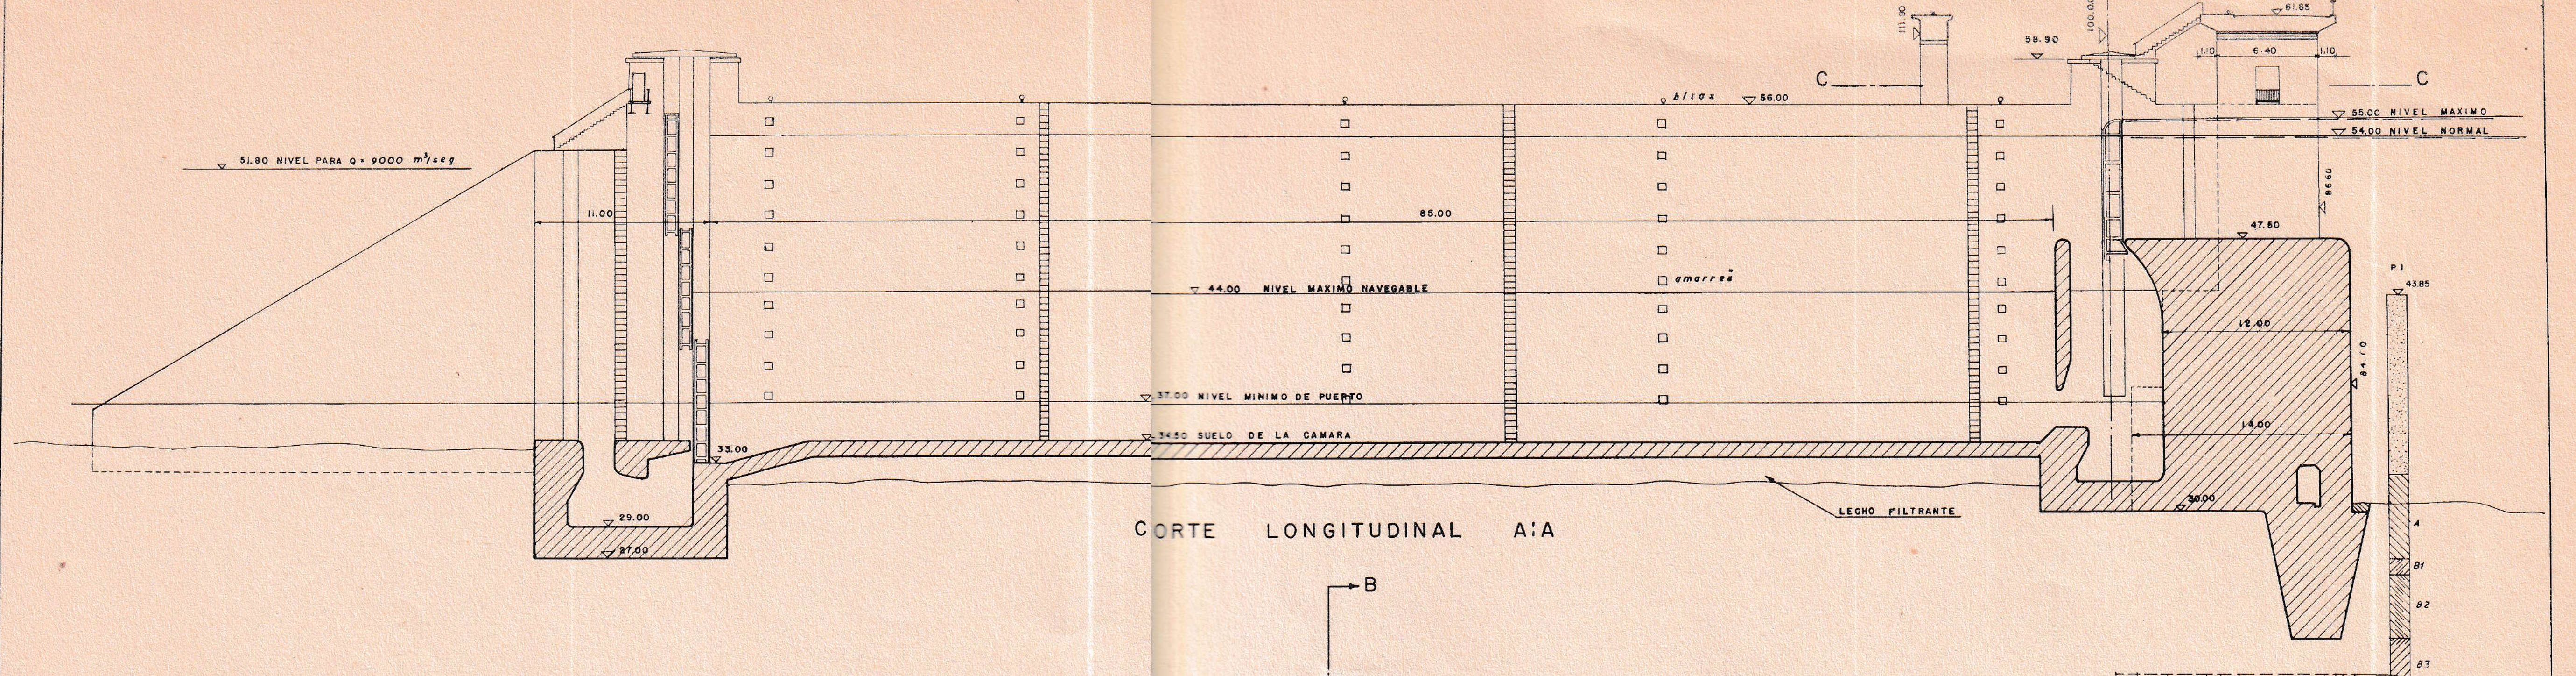

CORTE LONGITUDINAL A:A

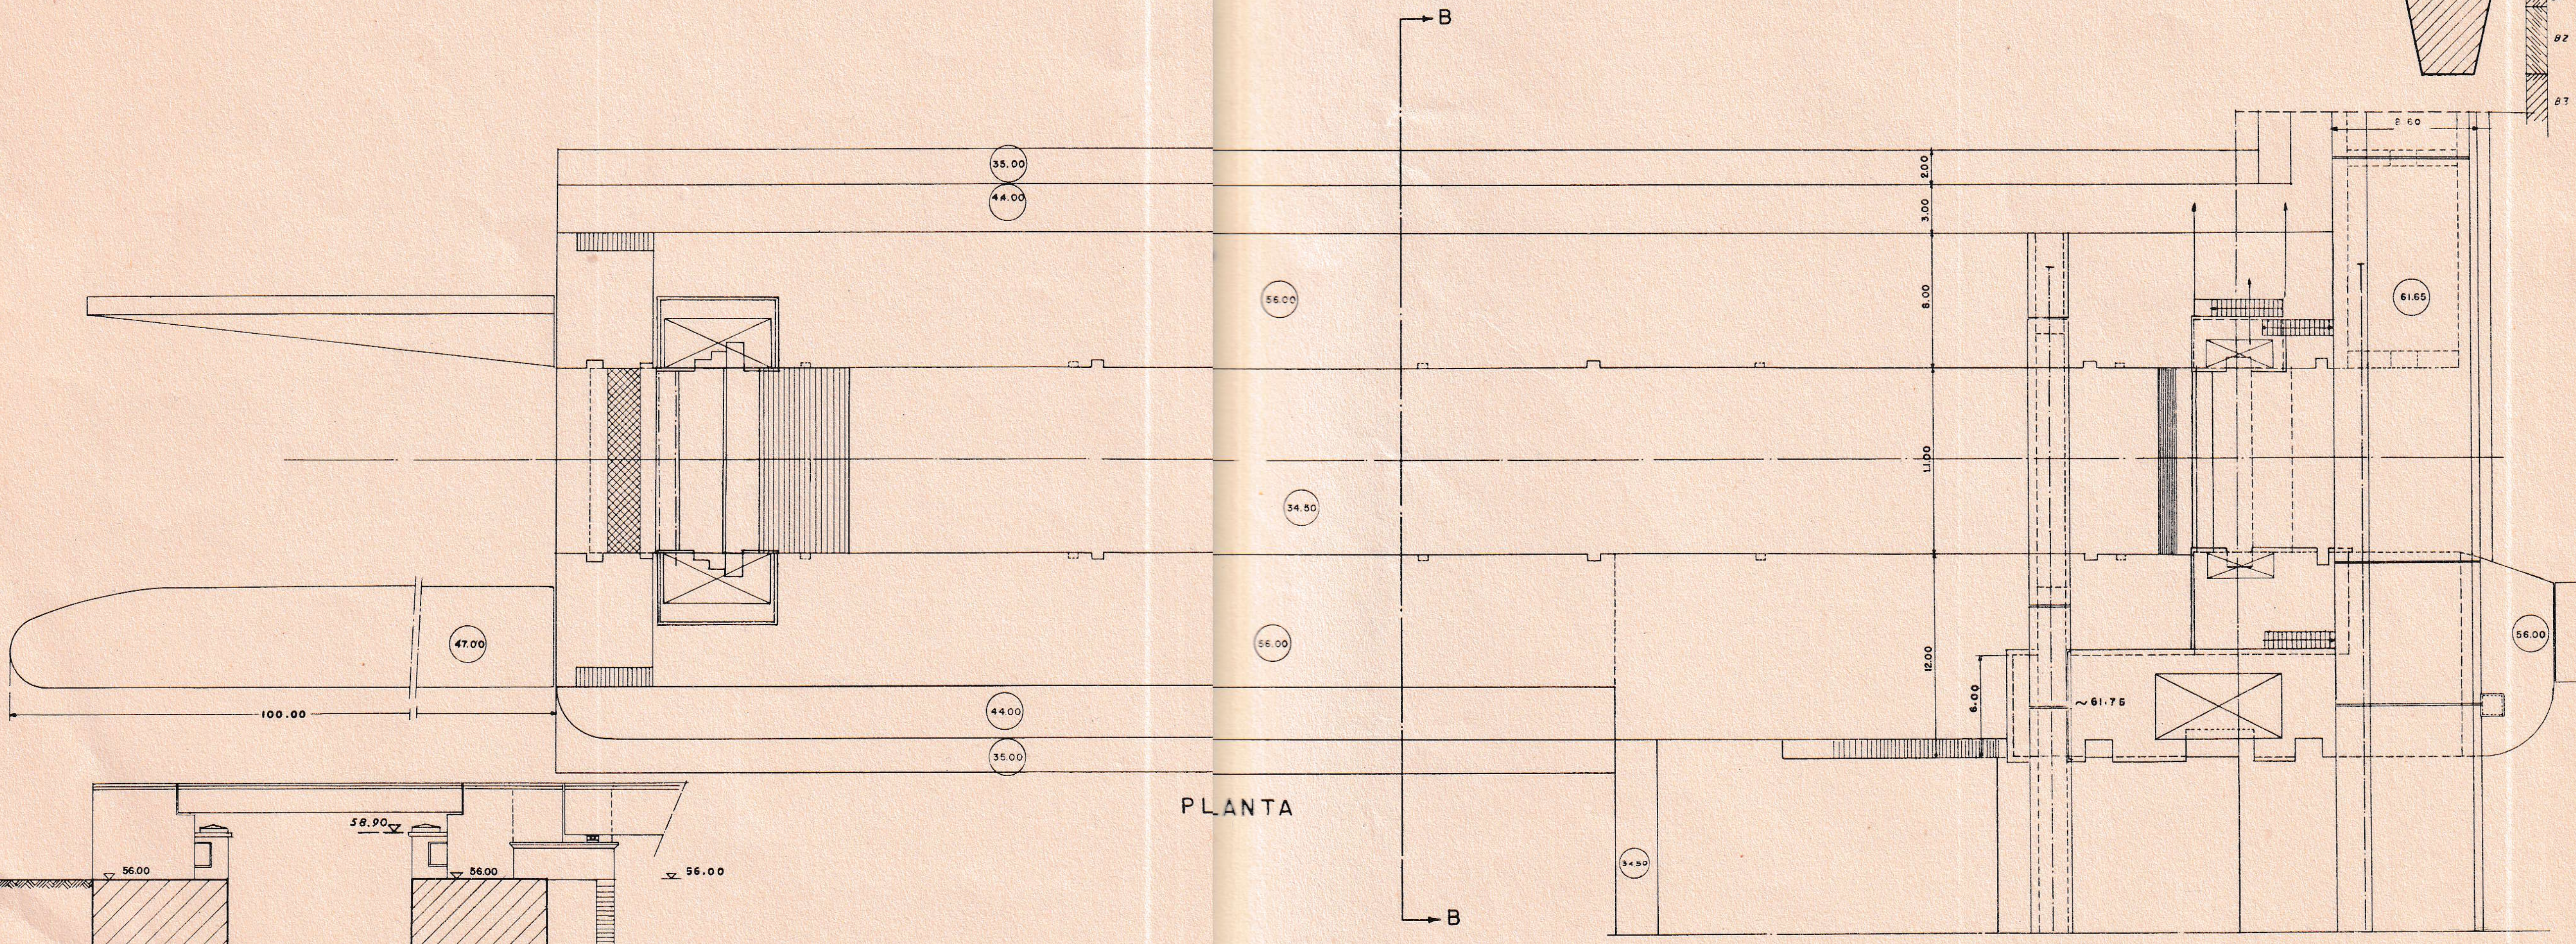

PLANTA

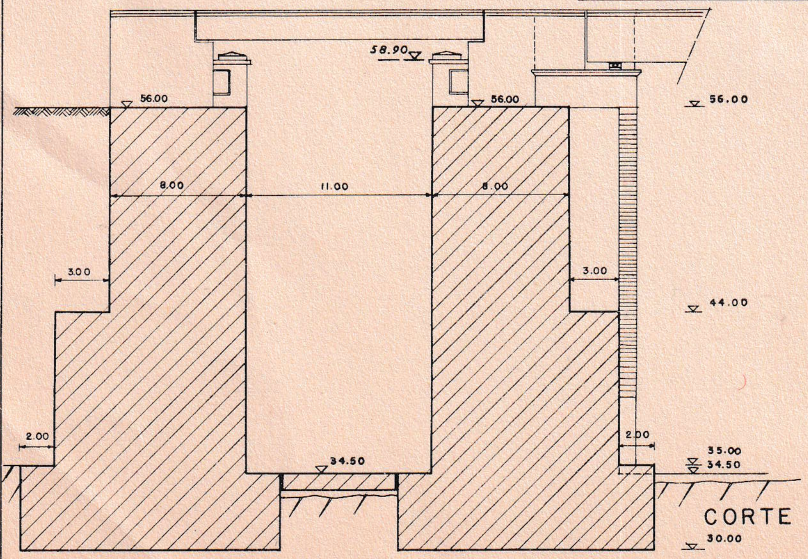

CORTE B:B

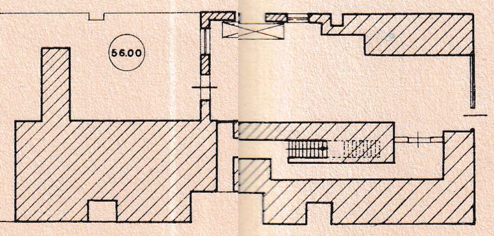

CORTE C:C

	FECHA	NOMBRE	U.T.E. OBRAS HIDROELECTRICAS
PROYECTADO			
DIBUJADO	16/3/953	Nelson Haro	
APROBADO		[signature]	

ESCALA 1:200	Ing. Jefe 30/5/53 — Ing. Consultor [signature]	Nº 6010
	USINA EN RINCON DE BAYGORRIA ESCLUSA ETAPA FINAL	

COLOMBINO